


WEIDENSTRASSE 13

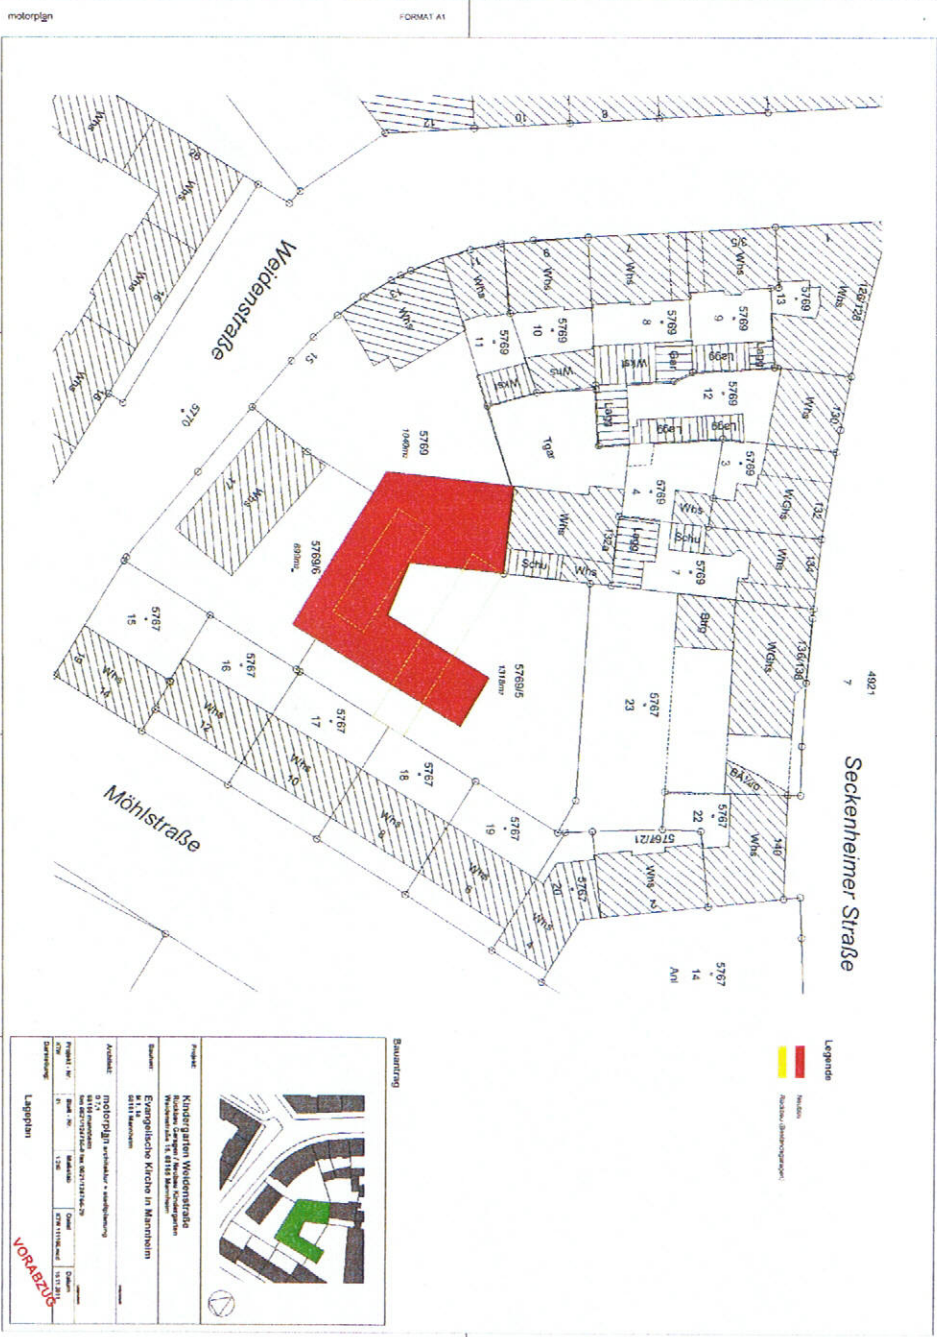






Legende:

VORABZUG

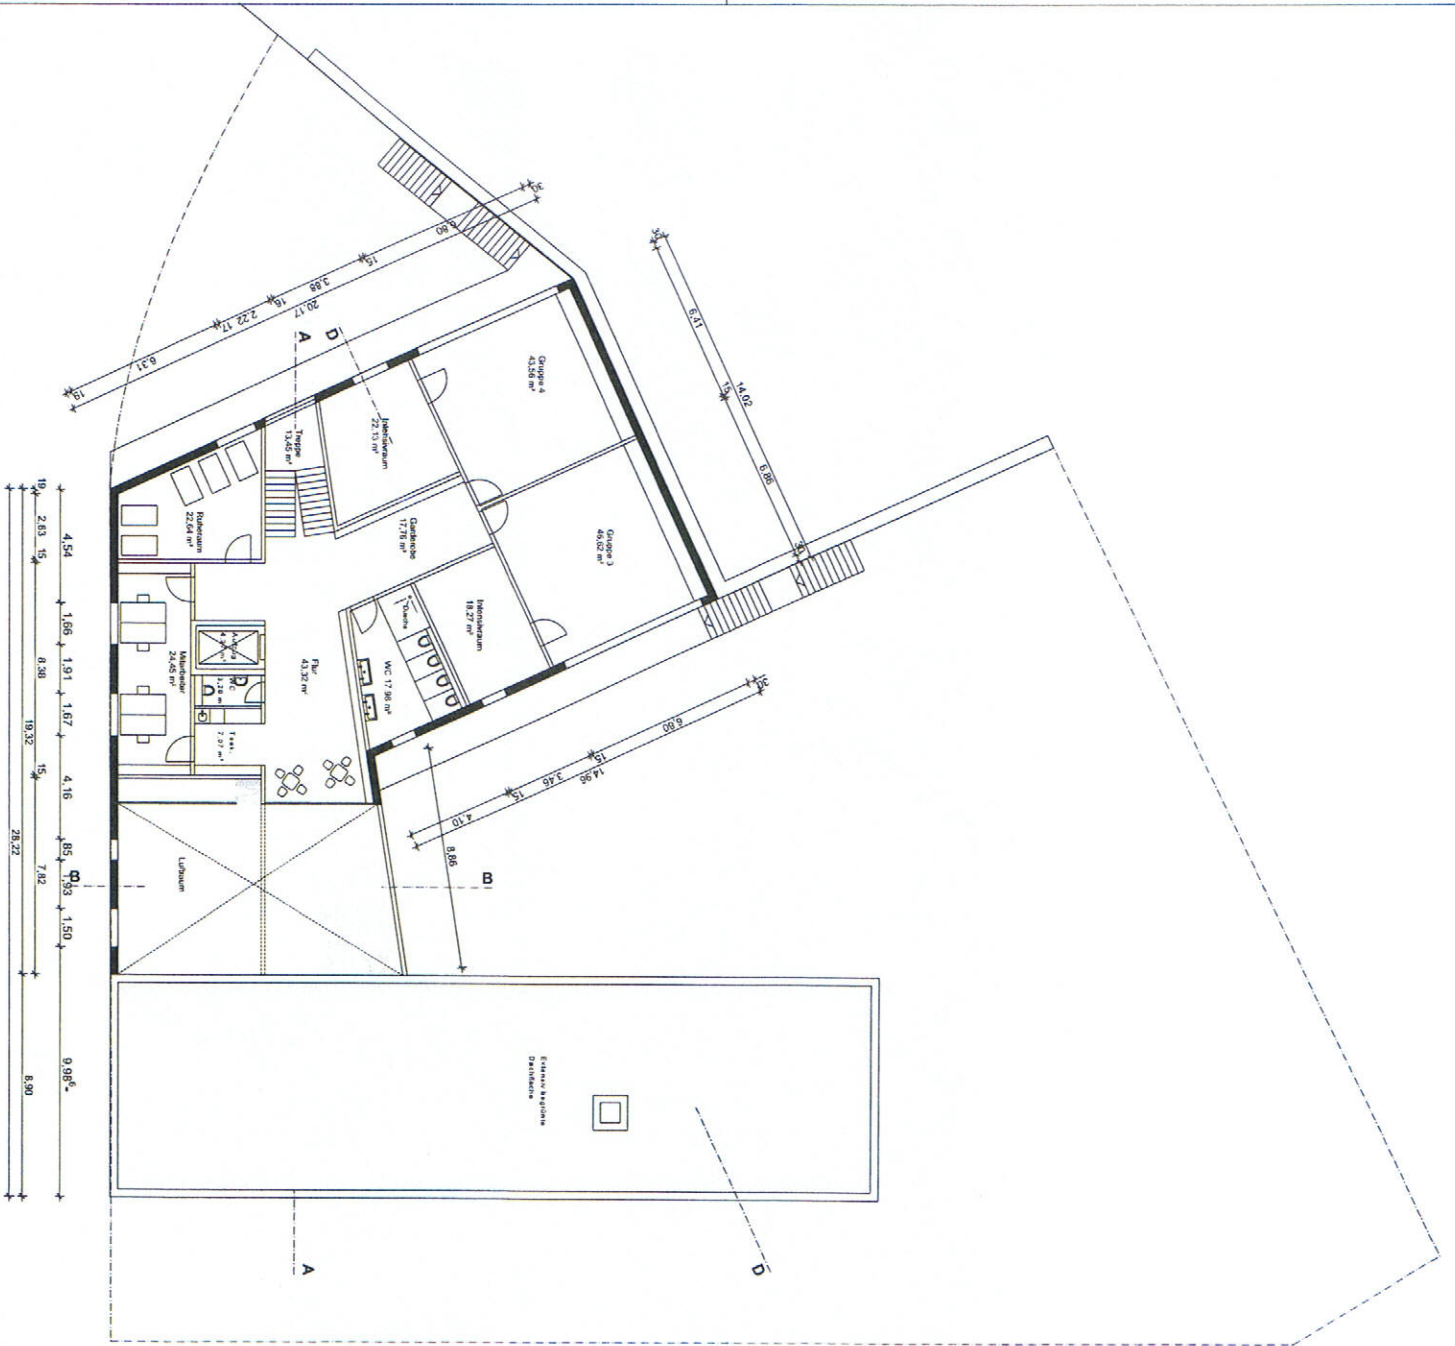

Legende

 Ruckbau (Bestandsgang)

Bauantrag


Projekt:
 Kindergarten Weidenstraße
 Ruckbau Gängen / Neubau Kindergarten
 Weidenstraße 15, 68163 Mannheim

Bauherr:
 Evangelische Kirche in Mannheim
 68163 Mannheim

Architekt:
 motorplan architektur + stadtplanung
 68163 Mannheim
 fon 0621/124766-0 fax 0621/124766-29

Projekt - Nr.: 011
Blatt - Nr.: 1:100
Datum: 18.11.2011

Darstellung: Grundriss Obergeschoss

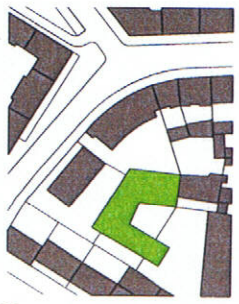

VORABZUG

